

Bibliotheks-Regal libra



Aufsteckbare Beschriftungsblende, geneigt, 100 mm hoch.



Fachböden und Prospekt-Schrägböden im Raster von 20 mm höhenverstellbar.



Außenecke für Doppelregale. Holzböden gerundet (Abb. linke S.), Stahlböden gerade.



libra

Bibliotheksregale in einem modernen Design und mit vielfältigen Ausstattungsvarianten. Bestimmendes Element sind die leichtwirkenden, aber tragstarken Senkrechten aus 3 Rundstahlprofilen, mit Diagonalaussteifungen zu festen Seitenrahmen verschweißt, mit Polyester-Pulverbeschichtung schwarz RAL 9011 und mit Höhen-Nivellierschrauben für exaktes Ausrichten. Die äußeren Profile sind im Raster von 20 mm gelocht zur Aufnahme der Böden und Schränke. Böden aus E1-Holzgütespan mit melaminharzbeschichteten Oberflächen in Buchedekor oder Stahlböden mit Polyester-Pulverbeschichtung in Lichtgrau RAL 7035. Anschlagkanten der Böden 40 mm hoch. Schiebetürenschränke aus E1-Holzgütespan mit melaminharzbeschichteten Oberflächen lichtgrau oder schwarz/Buchedekor. Türen abschließbar durch Sicherheits-Drehzylinderschloss.

	mit Stahlböden lichtgrau RAL 7035 ohne Anschlagkante	250 tief	1410 164,-	1411 157,-	-	-	-	-	1118 77,-	1119 216,-
	mit Stahlböden lichtgrau RAL 7035 mit Anschlagkante	300 tief	1430 169,-	1431 166,-	1432 192,-	1433 183,-	1434 359,-	1436 383,-	1138 79,-	1139 227,-
	mit Holzböden Buchedekor mit Anschlagkante	250 tief	1310 256,-	1311 249,-	-	-	-	-	1118 77,-	1319 255,-
		300 tief	1330 266,-	1331 258,-	1332 266,-	1333 256,-	1334 406,-	1336 442,-	1138 79,-	1339 269,-


Fachlast (Tragkraft pro Boden): **60 kg**
Feldlast (Tragkraft pro Regalfeld): **400 kg**
 Schrankmaße: außen 355 tief, innen 300
 Gesamtbreite pro Regalzeile =
 Summe Nennbreiten zzgl. 15 mm/Feld zzgl. 40 mm

Zusatz-Ausstattungen

	Stahlböden ohne Anschlagkante	250 tief	1197	17,70
	Stahlböden mit Anschlagkante	300 tief	1293	18,30
	Holzböden mit Anschlagkante	250 tief	1390	35,50
		300 tief	1395	36,70

Verbindungsschrauben für Doppelregale
1 Satz (6 Stück)
 1185 **1,-**

Regale in 2 Kombibreiten für optimale Raumnutzung.
 Zu jedem Breitenmaß im Abstand von 250 mm kombinierbar.

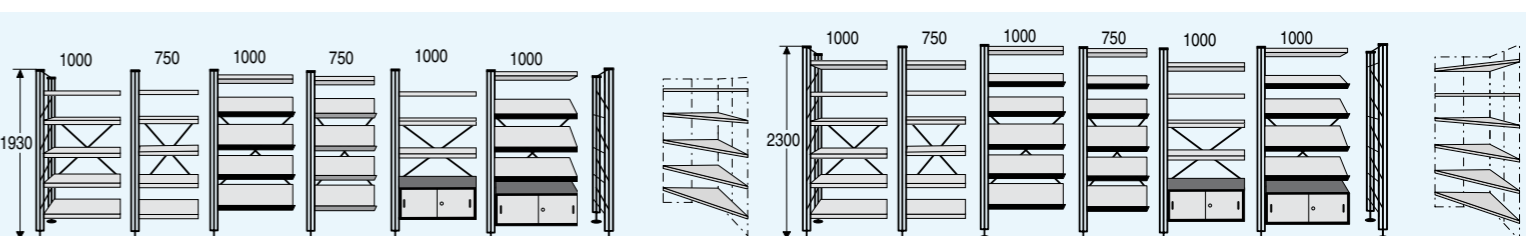

1930 mm hoch, komplett mit Böden									2300 mm hoch, komplett mit Böden								
1	2	3	4	5	6	7	8		9	10	11	12	13	14	15	16	
Regalfeld 1000 breit	Regalfeld 750 breit	Regalfeld 1000 breit	Regalfeld 750 breit	Regalfeld 1000 breit	Regalfeld 1000 breit	Regalfeld 1000 breit	Abschlussrahmen	Außenecke für Doppelreg. 2 x tief + 60 mm	Regalfeld 1000 breit	Regalfeld 750 breit	Regalfeld 1000 breit	Regalfeld 750 breit	Regalfeld 1000 breit	Regalfeld 1000 breit	Regalfeld 1000 breit	Abschlussrahmen	Außenecke für Doppelreg. 2 x tief + 60 mm
1 Seitenrahm.	1 Seitenrahm.	1 Seitenrahm.	1 Seitenrahm.	1 Seitenrahm.	1 Seitenrahm.	1 Seitenrahm.	1 Seitenrahm.	1 Seitenrahm.	1 Seitenrahm.	1 Seitenrahm.	1 Seitenrahm.	1 Seitenrahm.	1 Seitenrahm.	1 Seitenrahm.	1 Seitenrahm.	1 Seitenrahm.	1 Seitenrahm.
5 Fachböden	5 Fachböden	1 Fachboden	1 Fachboden	3 Fachböden	3 Fachböden	1 Schrägböd.	1 Schrägböd.	1 Schrägböd.	6 Fachböden	6 Fachböden	5 Schrägböd.	5 Schrägböd.	1 Schrank	4 Fachböden	1 Fachboden	1 Schrank	1 Schrank
1410	1411	-	-	-	-	-	1118	1119	1420	1421	-	-	-	-	-	1128	1129
164,-	157,-	-	-	-	-	-	77,-	216,-	192,-	190,-	-	-	-	-	-	89,-	264,-
1430	1431	1432	1433	1434	1436	1138	1139	1440	1441	1442	1443	1444	1446	1148	1149	1448	1149
169,-	166,-	192,-	183,-	359,-	383,-	79,-	227,-	199,-	200,-	225,-	220,-	383,-	418,-	93,-	277,-	93,-	277,-
1210	1211	-	-	-	-	1118	1119	1220	1221	-	-	-	-	1128	1129	1220	1129
184,-	177,-	-	-	-	-	77,-	216,-	220,-	212,-	-	-	-	-	89,-	264,-	220,-	264,-
1230	1231	1232	1233	1234	1236	1138	1139	1240	1241	1242	1243	1244	1246	1148	1149	1240	1149
195,-	187,-	195,-	181,-	369,-	387,-	79,-	227,-	230,-	224,-	230,-	224,-	401,-	423,-	93,-	277,-	230,-	277,-
1310	1311	-	-	-	-	1118	1319	1320	1321	-	-	-	-	1128	1329	1320	1329
256,-	249,-	-	-	-	-	77,-	255,-	299,-	293,-	-	-	-	-	89,-	299,-	299,-	299,-
1330	1331	1332	1333	1334	1336	1138	1339	1340	1341	1342	1343	1344	1346	1148	1349	1340	1349
266,-	258,-	266,-	256,-	406,-	442,-	79,-	269,-	310,-	304,-	315,-	304,-	456,-	494,-	93,-	317,-	310,-	317,-

Fachboden, zusätzl. 1000 mm breit	Fachboden, zusätzl. 750 mm breit	Schrägboden, zus. 1000 mm breit	Schrägboden, zus. 750 mm breit	Seitensteg, zusätzl.	Verschiebbarer Fachteiler, beschriftbar	Schriftblende 1000 mm breit	Schriftblende 750 mm breit
1197	1198	1297	1298	1182	1194	1180	1181
17,70	16,80	21,30	21,10	2,30	7,90	24,10	22,30
1293	1294	1297	1298	1183	1199	1180	1181
18,30	17,20	21,30	21,10	2,40	8,80	24,10	22,30
1290	1291	1297	1298	1182	1194	1180	1181
21,10	19,90	21,30	21,10	2,30	7,90	24,10	22,30
1295	1296	1297	1298	1183	1199	1180	1181
22,50	21,10	21,30	21,10	2,40	8,80	24,10	22,30
1390	1391	1397	1398	1182	1394	1180	1181
35,50	33,70	36,70	34,80	2,30	8,90	24,10	22,30
1395	1396	1397	1398	1183	1399	1180	1181
36,70	34,80	36,70	34,80	2,40	9,50	24,10	22,30